

WOHNUNG 22, 3 ZIMMER
4. OG, HAUS 1



HAUS 1

WOHNFLÄCHE, GESAMT

92,08 m²


DAVON DACHTERRASSE

10,45 m² (1/3)

B Barrierefrei nutzbar
nach BayBO

FLÄCHENAUFTEILUNG

Wohnen:	26,79 m ²
Küche:	7,25 m ²
Schlafen:	15,42 m ²
Kind:	10,42 m ²
Bad:	6,54 m ²
Dusche:	5,66 m ²
Flur:	8,11 m ²
Abstellraum:	1,44 m ²

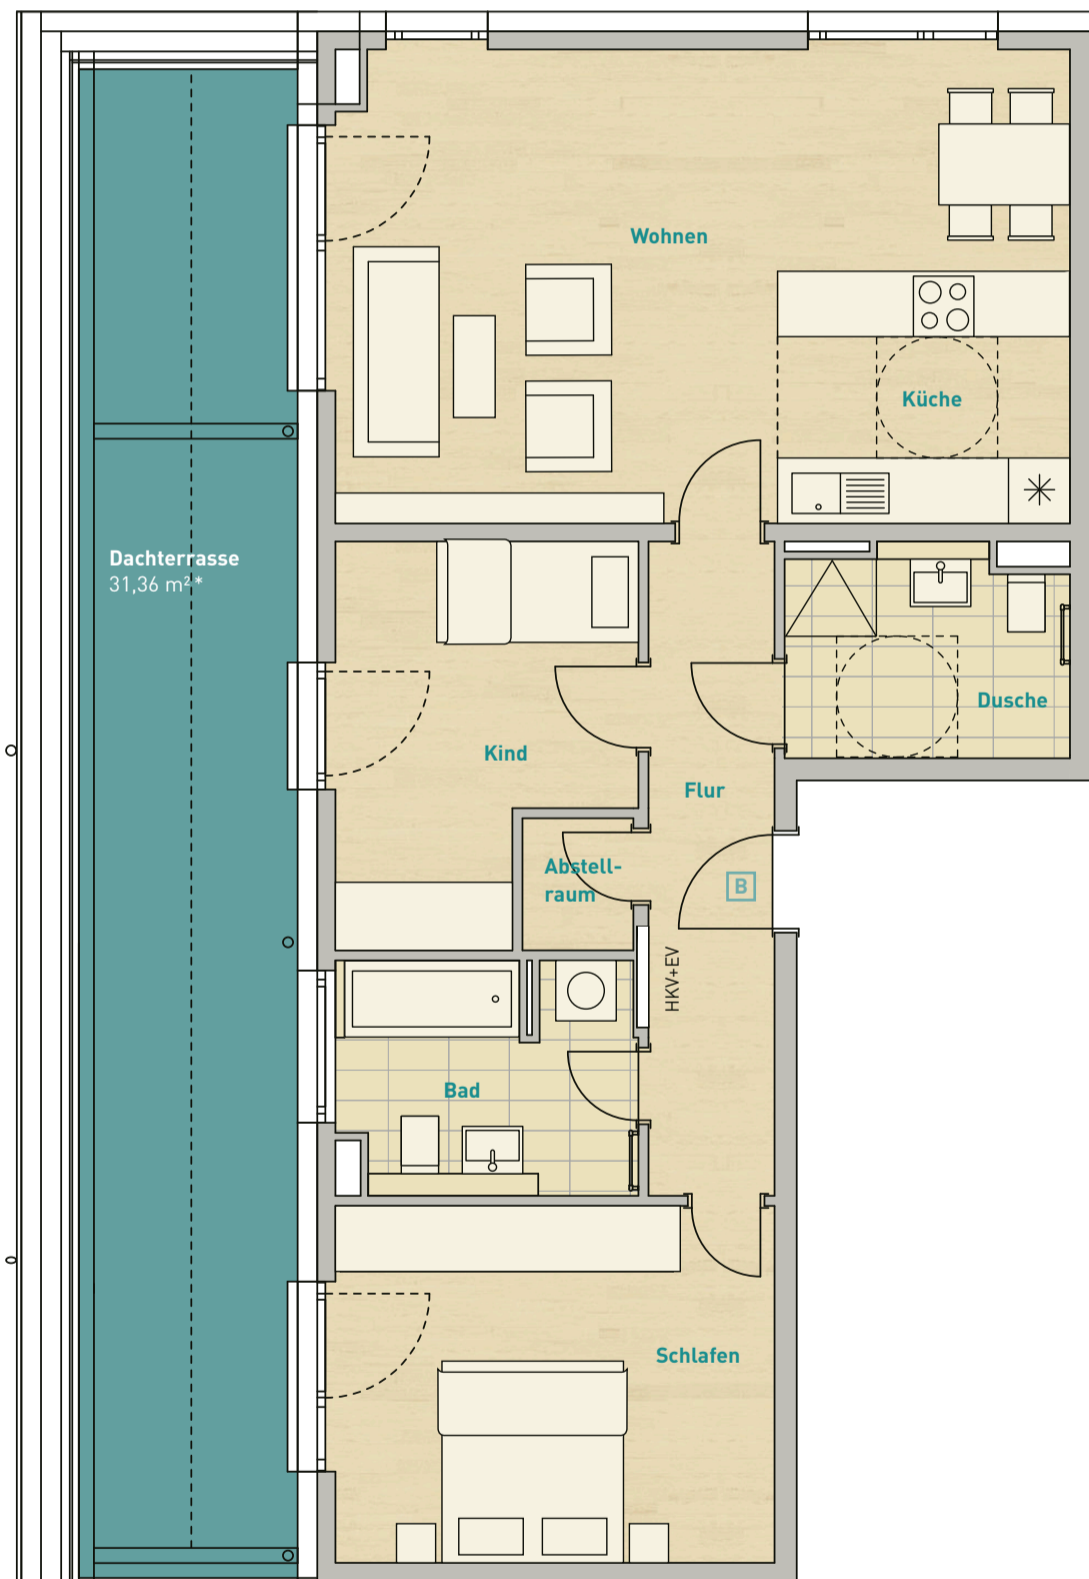

* Dachterrassenfläche wird zu
einem Drittel in die Wohnfläche
eingerechnet.

M 1:75

