

WOHNUNG 4, 3 ZIMMER EG, HAUS 1



BAUGLEICH


Wohnung 9, 1. OG
Wohnung 14, 2. OG
Wohnung 19, 3. OG

WOHNFLÄCHE, GESAMT
81,75 m²

DAVON TERRASSE
4,87 m² (1/2)

FLÄCHENAUFTEILUNG

Wohnen:	25,93 m ²
Küche:	6,25 m ²
Schlafen:	14,93 m ²
Kind:	10,01 m ²
Bad:	6,20 m ²
WC:	2,82 m ²
Diele:	4,84 m ²
Flur:	4,19 m ²
Abstellraum:	1,71 m ²

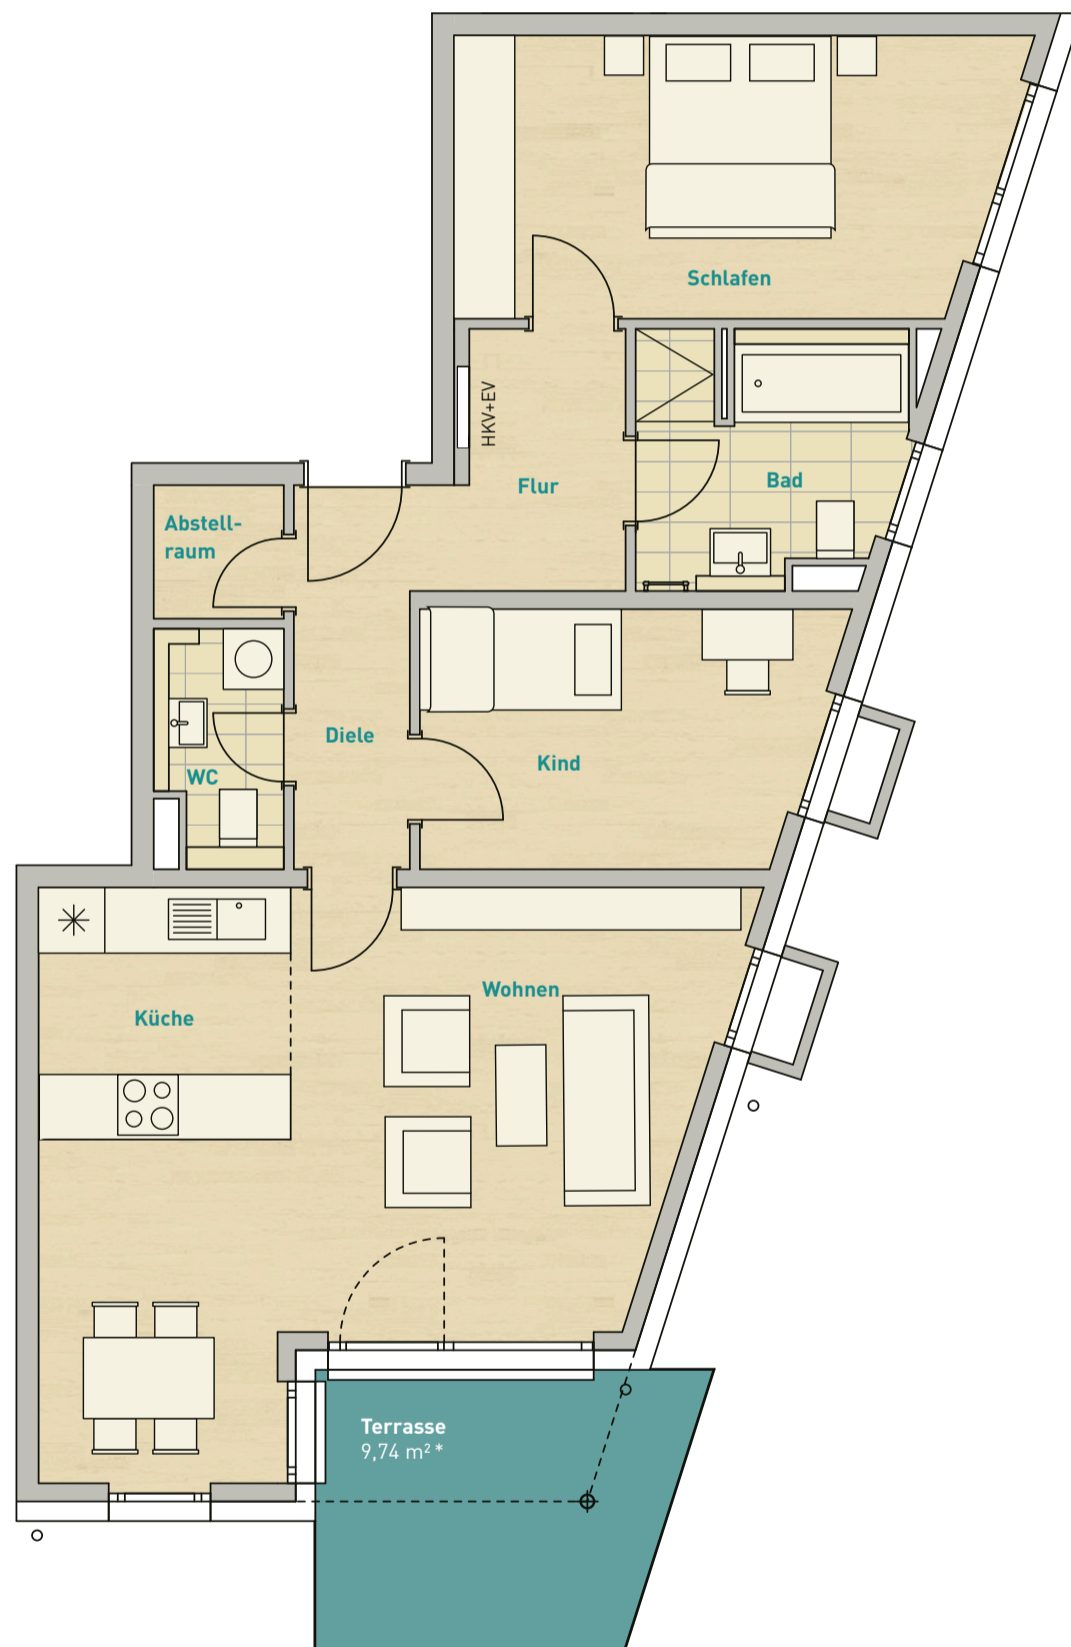

* Terrassenfläche wird zur Hälfte
in die Wohnfläche eingerechnet.

M 1:75

