


WOHNUNG 49, 3 ZIMMER 1. OG, HAUS 3

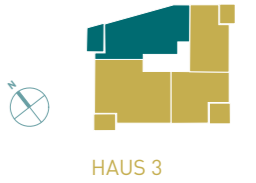

BAUGLEICH

Wohnung 53, 2. OG

Wohnung 57, 3. OG

ÄHNLICH

Wohnung 45, EG

91,34 m² Wfl.

davon Terrasse 7,20 m² (1/2)

zusätzlich Gartenanteil ca. 23 m²

WOHNFLÄCHE, GESAMT

89,80 m²

DAVON LOGGIA

5,88 m² (1/2)

FLÄCHENAUFTEILUNG

Wohnen: 27,64 m²

Küche: 8,54 m²

Schlafen: 15,78 m²

Kind: 10,30 m²


Bad: 6,21 m²

Dusche: 4,60 m²

Diele: 8,47 m²

Abstellfläche 1 (AF 1): 1,37 m²

Abstellfläche 2 (AF 2): 1,01 m²

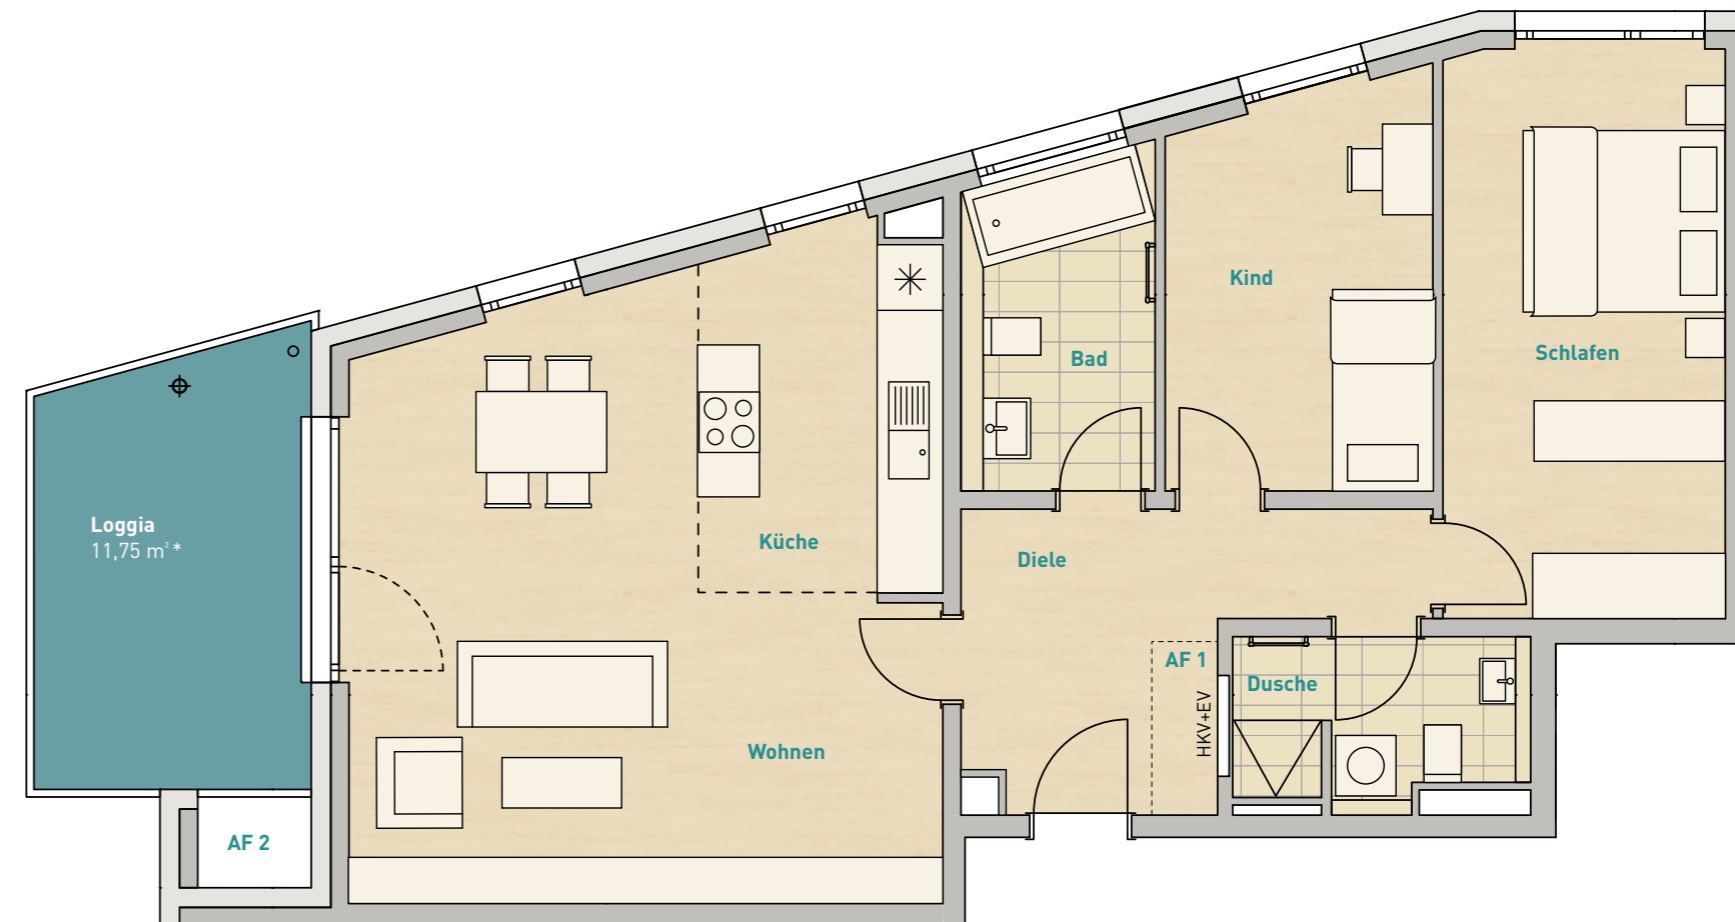

* Loggiafläche wird zur Hälfte
in die Wohnfläche eingerechnet.

M 1:75

